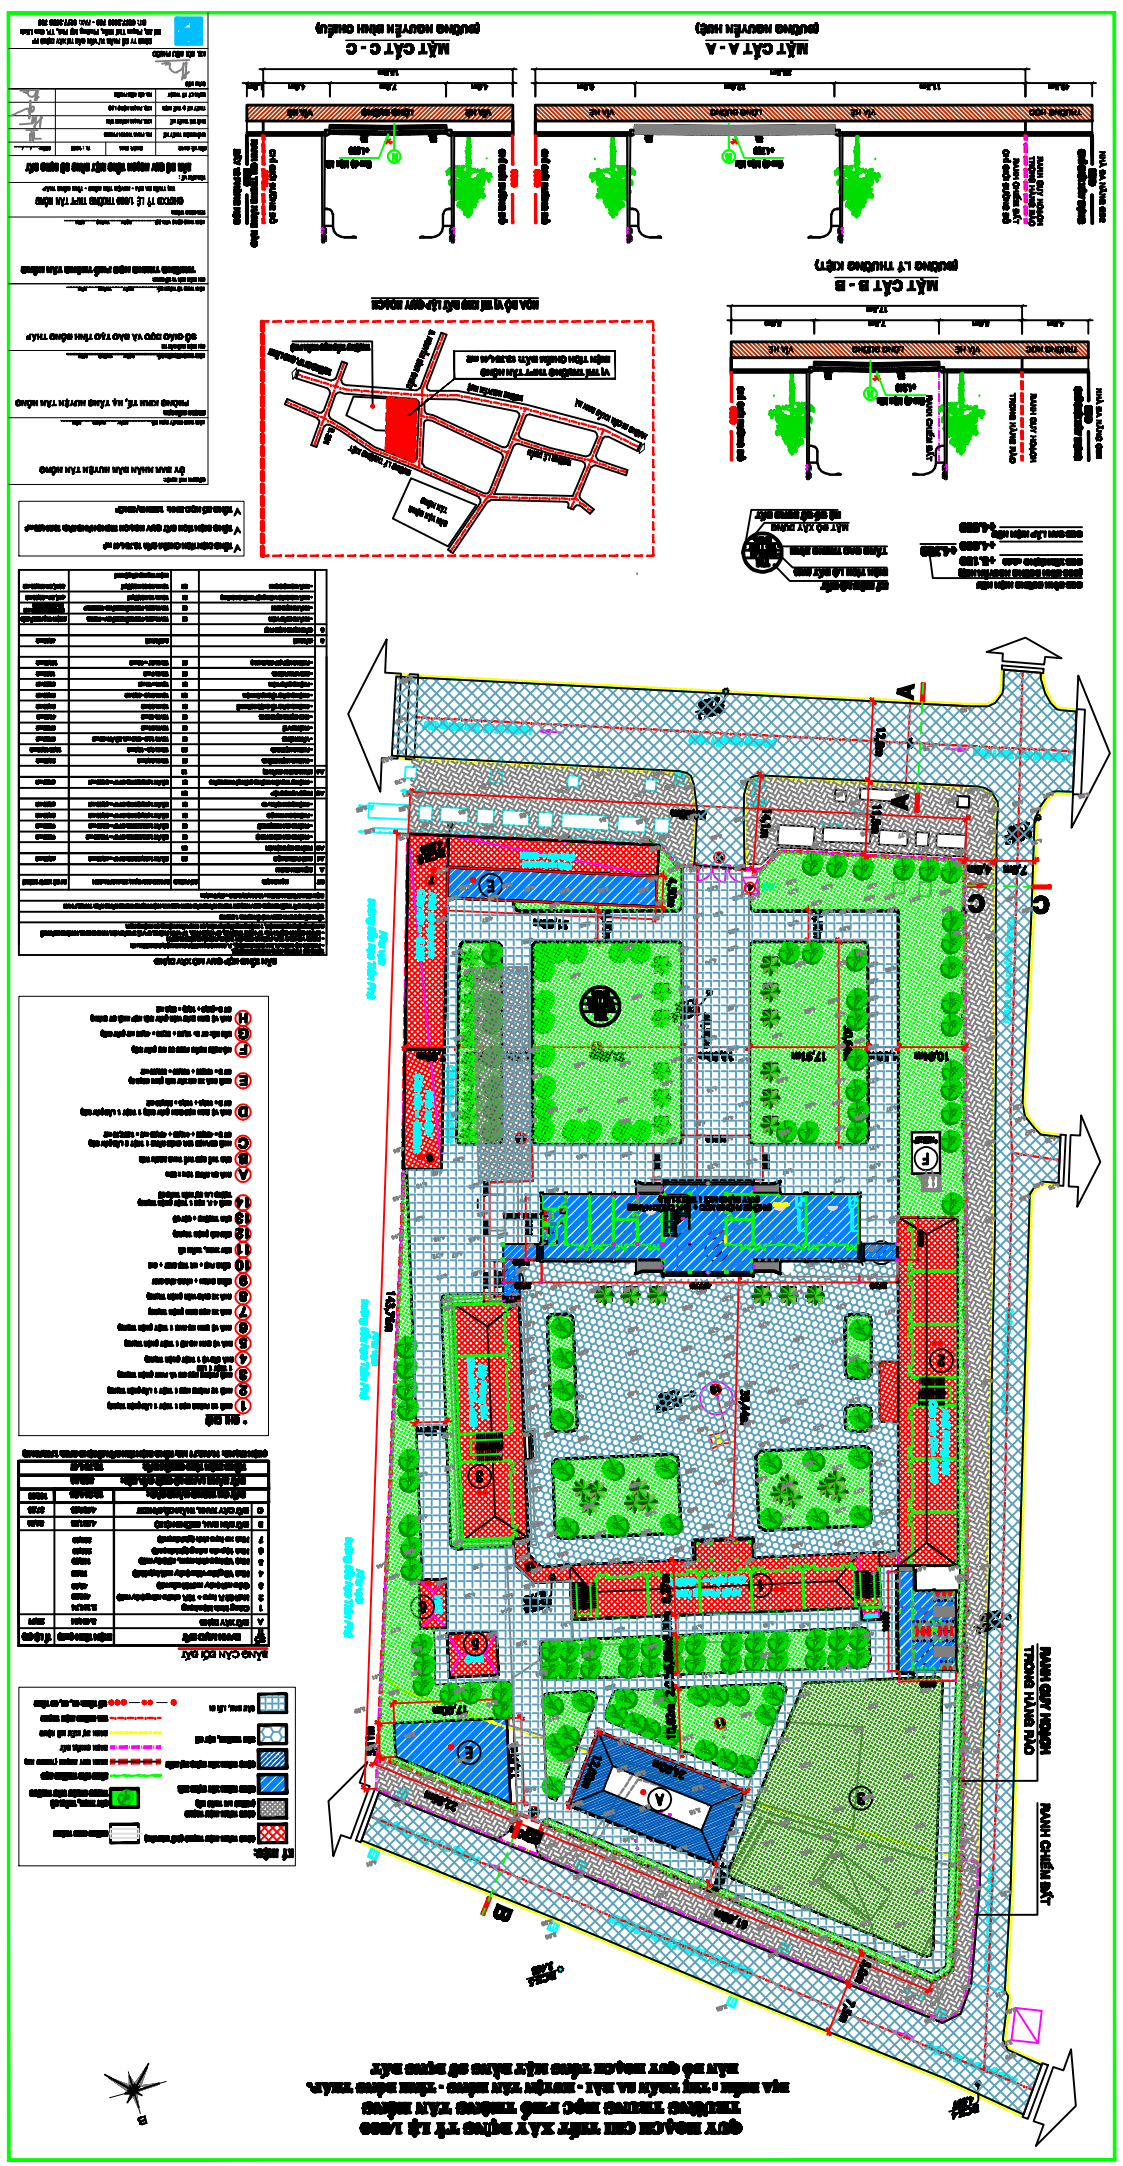QUY HOẠCH CHI TIẾT XÂY DỰNG TỈ LỆ 1/500
TRƯỜNG TRUNG HỌC PHỔ THÔNG TÂN HƯNG
KM 18 ĐƯỜNG 19/5 - XÃ TÂN HƯNG - HUYỆN TÂN HƯNG, TỈNH LONG AN